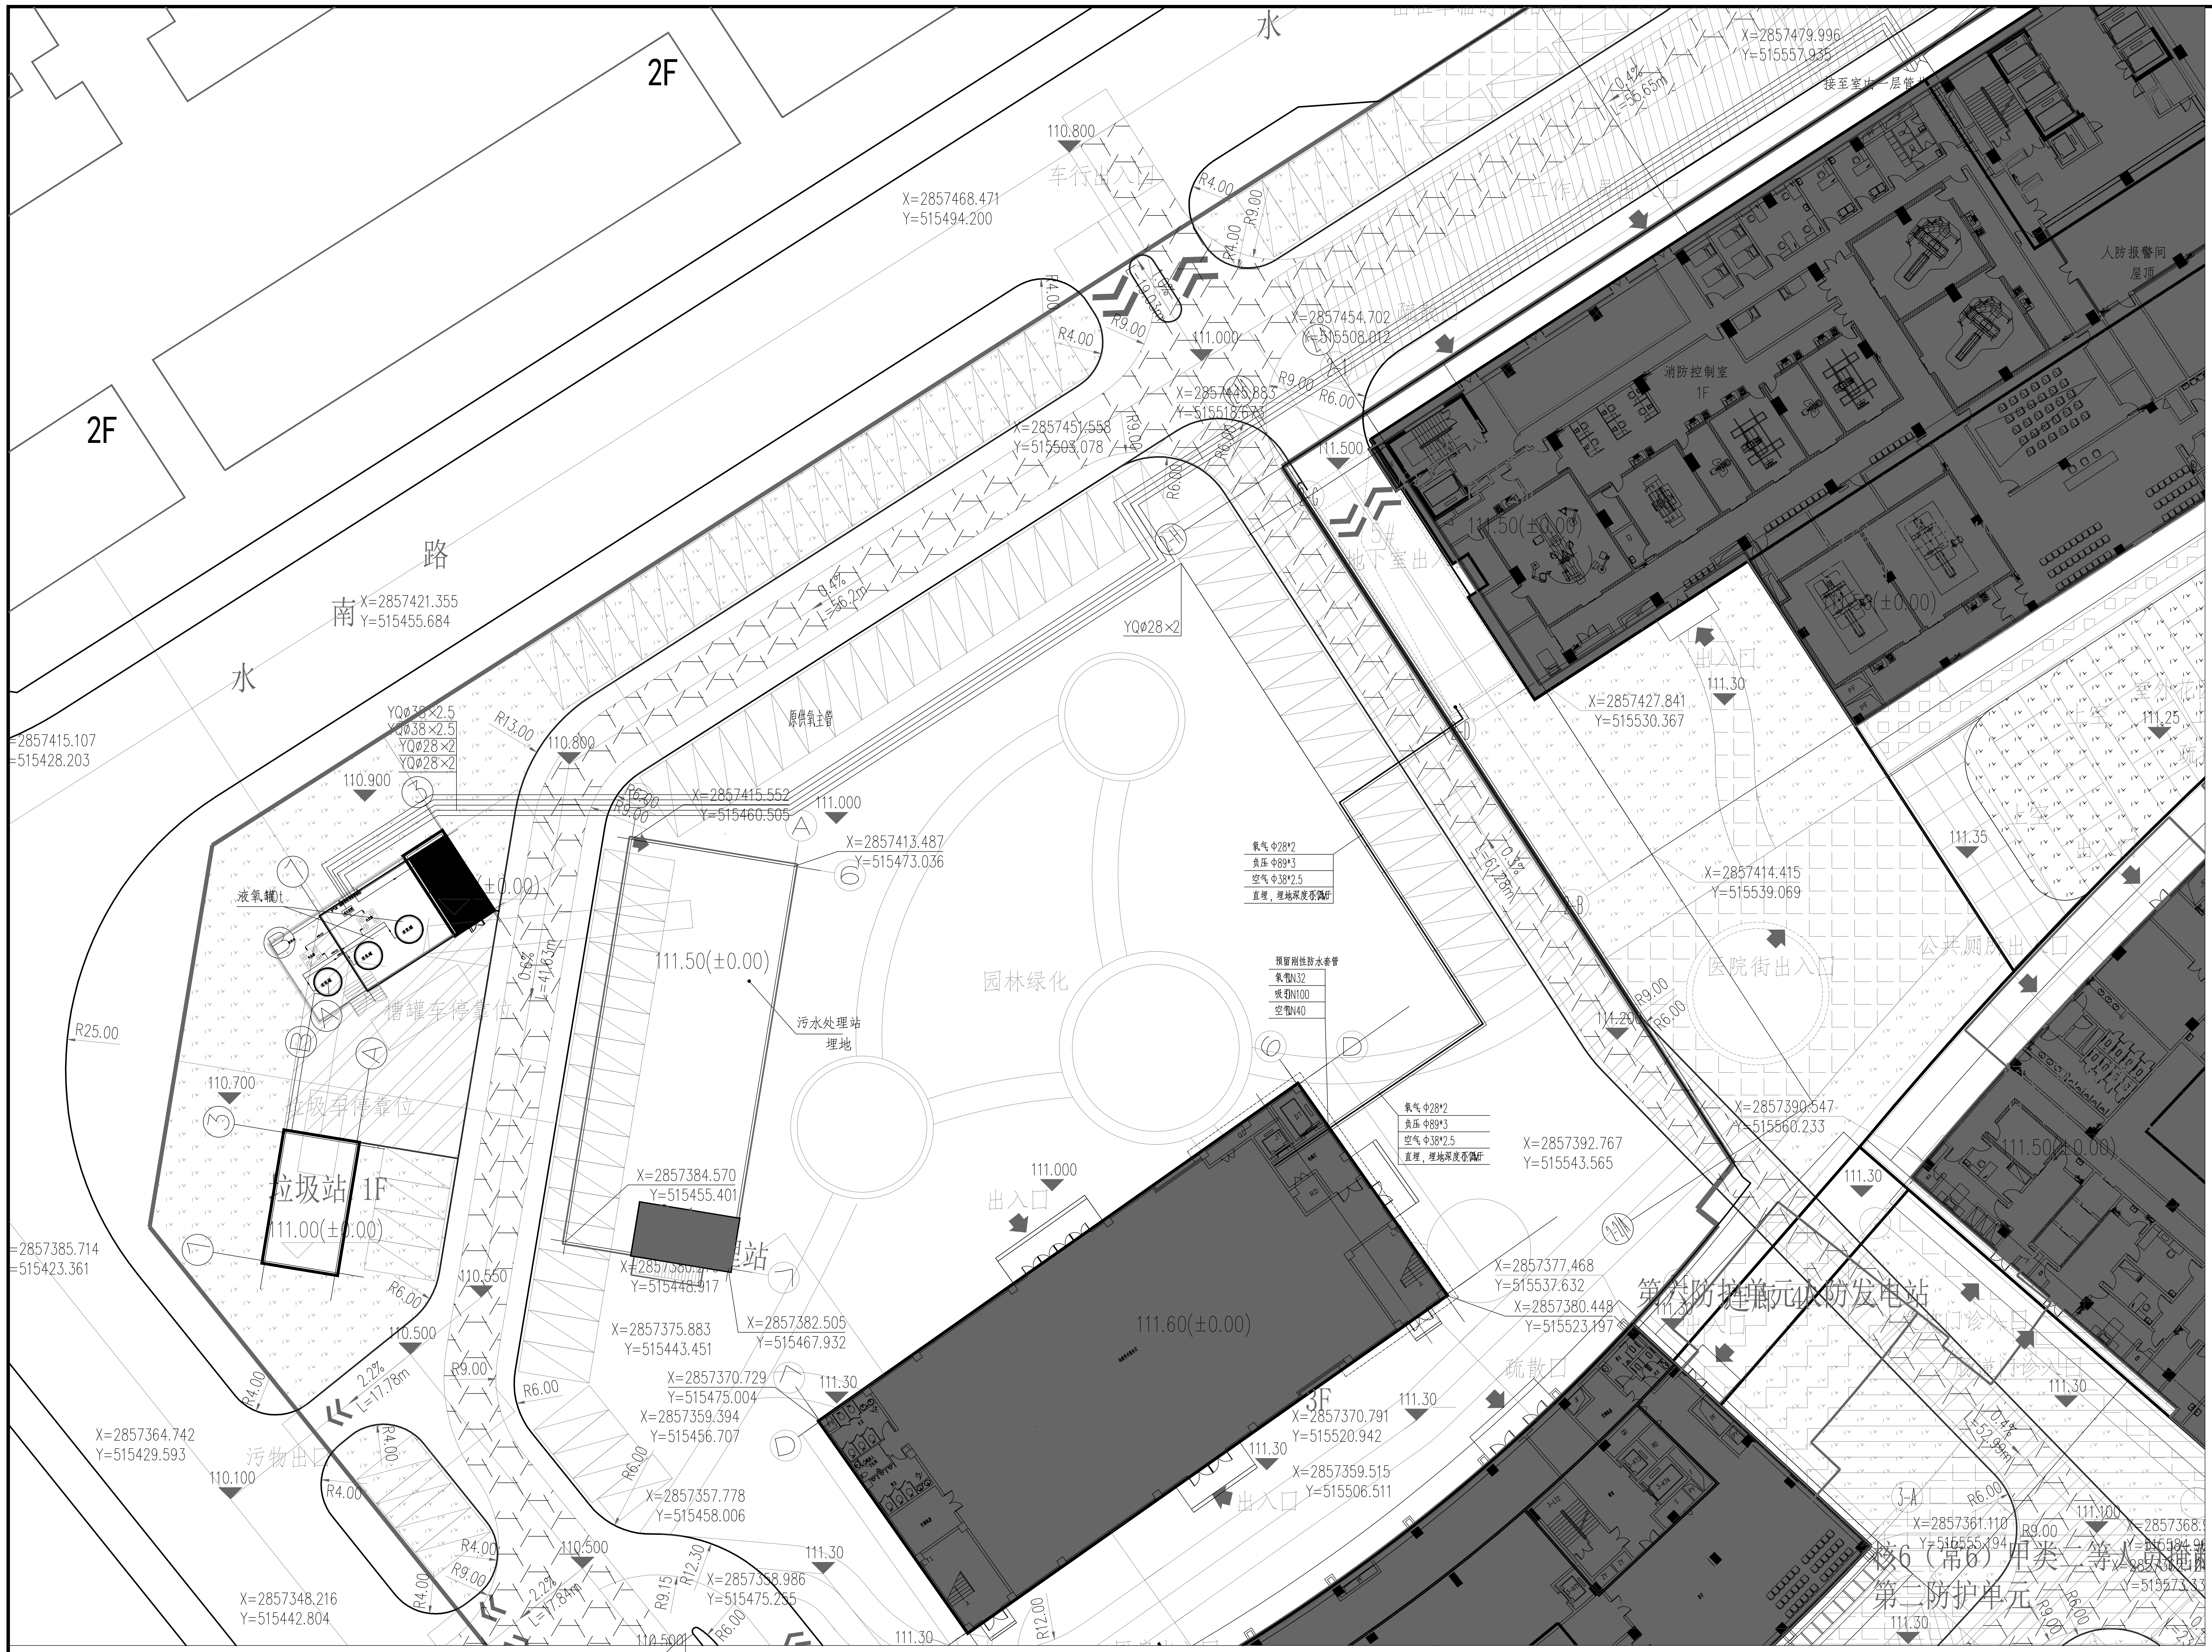
2F
2F
南 水 路
X=2857479.996
Y=515557.935
X=2857468.471
Y=515494.200
X=2857454.702
Y=515508.012
X=2857451.553
Y=515505.078
X=2857421.355
Y=515455.684
X=2857415.107
Y=515428.203
X=2857415.552
Y=515460.505
X=2857413.487
Y=515473.036
X=2857427.841
Y=515530.367
X=2857414.415
Y=515539.069
X=2857392.767
Y=515543.565
X=2857390.547
Y=515560.233
X=2857384.570
Y=515455.401
X=2857385.714
Y=515423.361
X=2857377.468
Y=515537.632
X=2857380.448
Y=515523.197
X=2857375.883
Y=515443.451
X=2857382.505
Y=515467.932
X=2857370.729
Y=515475.004
X=2857359.394
Y=515456.707
X=2857370.791
Y=515520.942
X=2857359.515
Y=515506.511
X=2857364.742
Y=515429.593
X=2857357.778
Y=515458.006
X=2857358.986
Y=515475.235
X=2857348.216
Y=515442.804
X=2857361.110
YQØ28×2
YQØ38×2.5
YQØ28×2
液氧罐
槽罐车停车位
垃圾站 1F
111.00(±0.00)
111.50(±0.00)
111.60(±0.00)
111.50(±0.00)
111.50(±0.00)
污水处理站
园林绿化
消防控制室
1F
人防报警间
出入口
医院街出入口
公共厕所出入口
疏散口
3F
第六防护单元人防发电站
第二防护单元
氧气 Φ28*2
负压 Φ89*3
空气 Φ38*2.5
直埋，埋地深度不低于0.7M
预留刚性防水套管
氧气DN32
吸引DN100
空气DN40
i=0.3%
L=61.28m
R25.00
R13.00
R9.00
R6.00
R4.00
R12.00
R12.30
R9.15
110.800
110.900
110.700
110.550
110.500
110.100
111.000
111.500
111.30
111.35
111.25
111.20
111.100


氧气分气缸
YQØ28x2
接远程医学楼管井

室外供氧主管

建设单位

赣州市妇幼保健院

设计单位

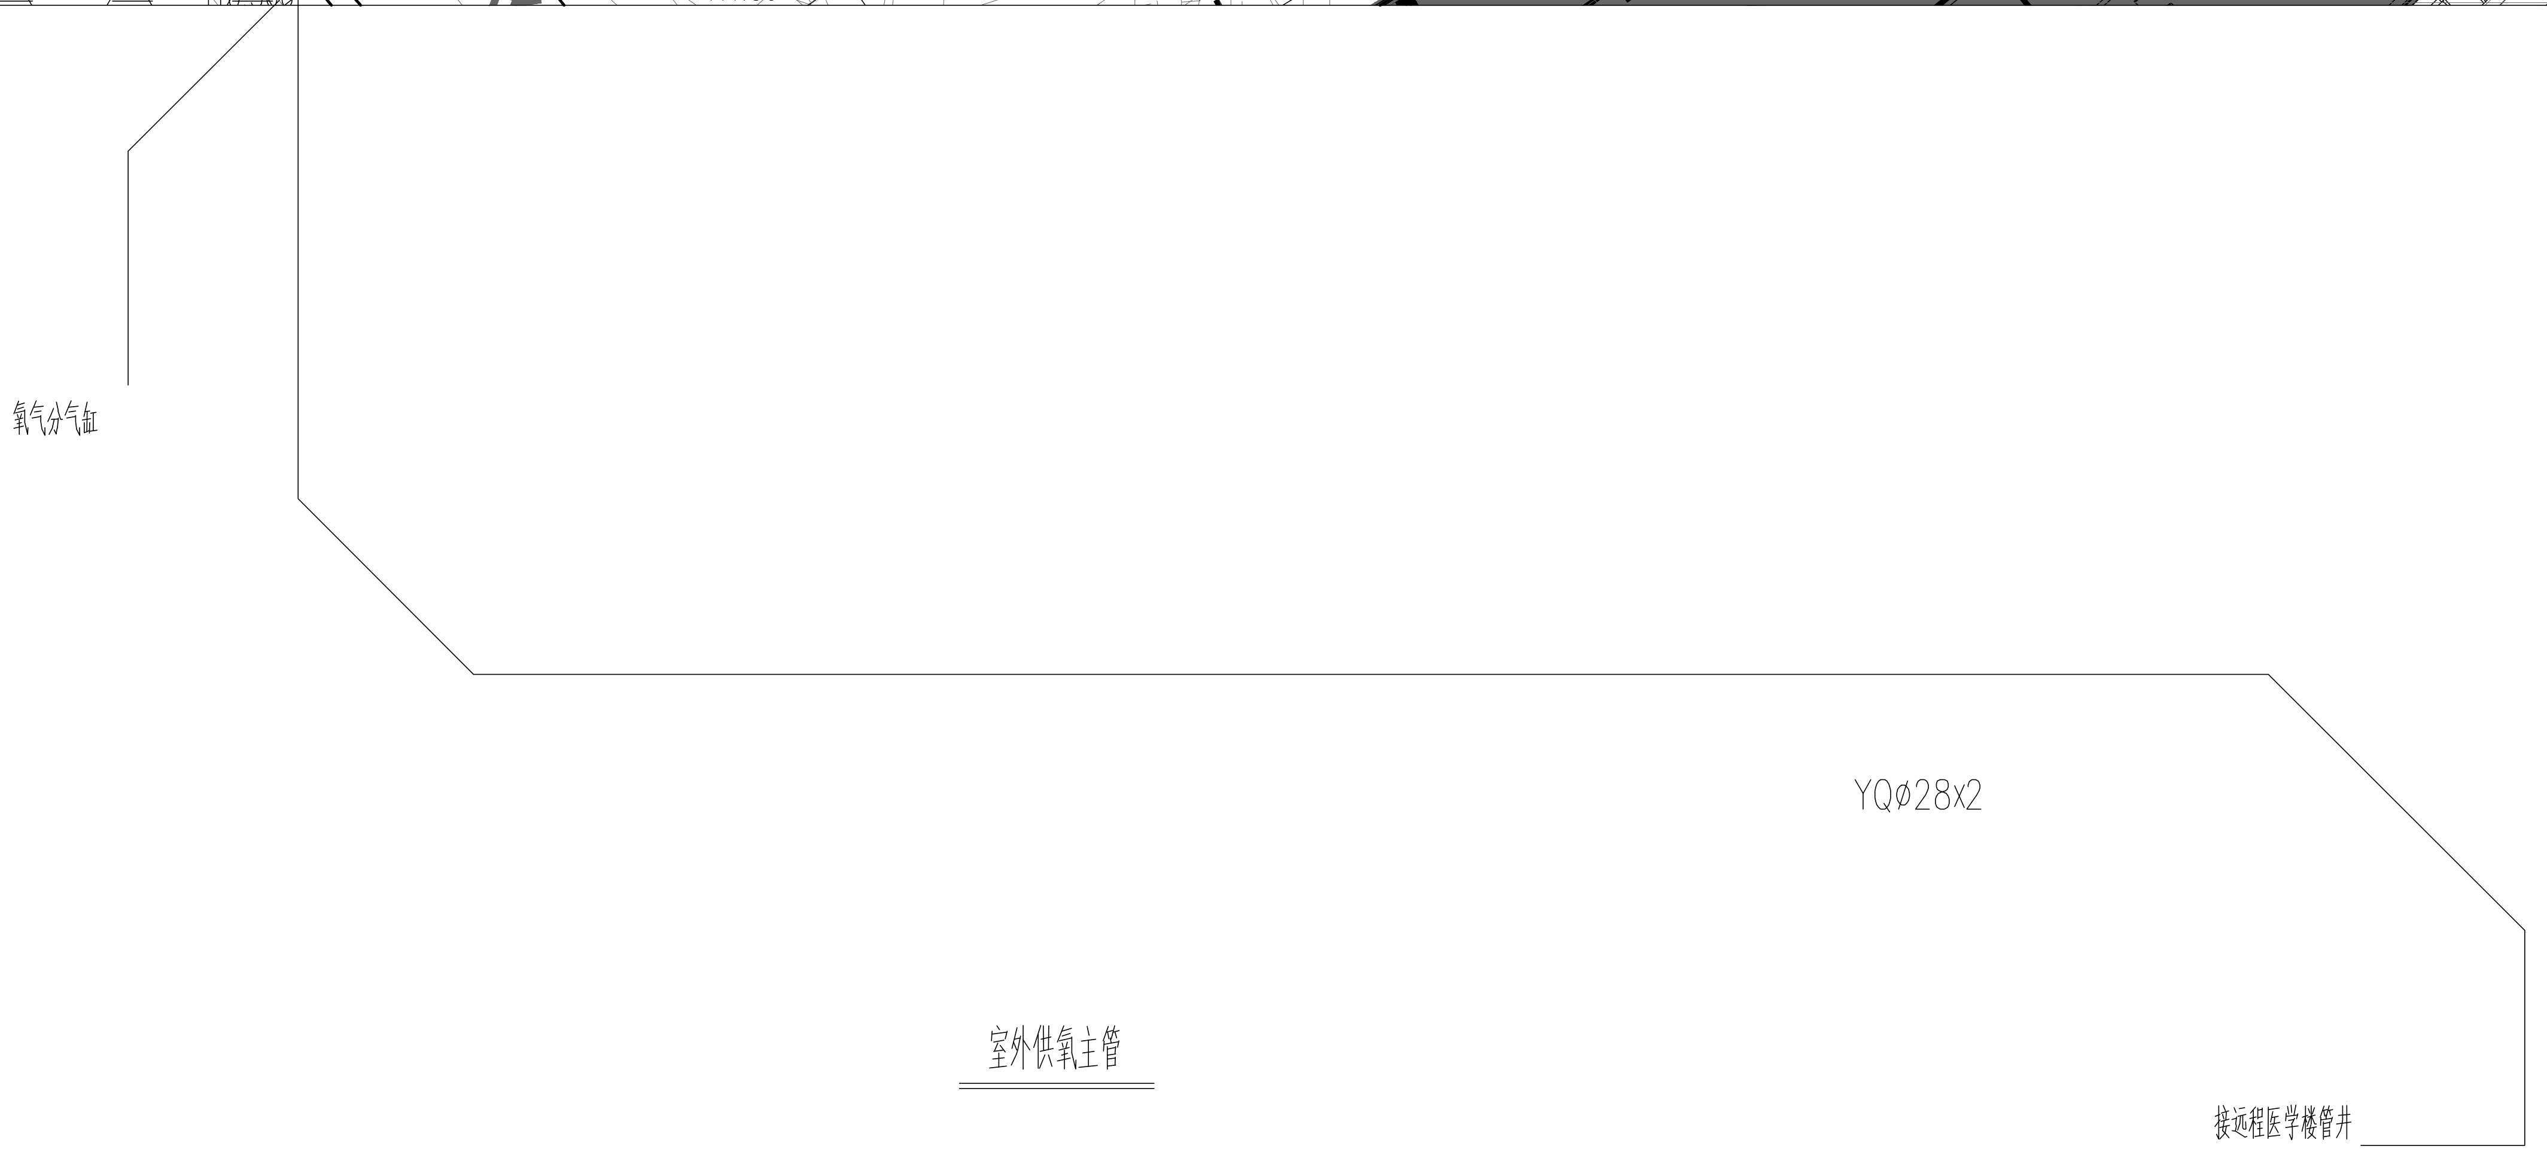中国建筑科学研究院有限公司
China Academy of Building Research

中国北京朝阳区北三环东路30号
邮编： 100013
NO.30 Bei San Huan Dong Lu,
Beijing 100013, P.R. China

合作设计

分区示意

C	...	...	...
B	...	...	...
A	...	...	...
0	2020.07		
版　号	日　期	改版记录	修改人

中国建筑科学研究院有限公司
[设计证书编号:(甲)A111003573]
[原证书编号:(甲)A111003573]
[原证书编号:(甲)010037-sj]

工程名称	赣州市妇幼保健院新院
工程编号	CABR-ADI-2016302056
子项名称	远程医学大楼 （应急医学大楼）
子项编号	
专业名称	医用气体

图纸用途

1 ☑ 本图不得用于施工,用于招标　。

2 ☐ 本施工图可用于施工。

填写说明：
1.图纸用途为必选项，底图(含电子底图）上勾选有效。
2.非施工用途时，只勾选第1栏并注明用途；所有外部相关审查通过后并用于施工时，继续勾选第2栏，此时第1栏勾选失效。

签 署 栏		
第一项目负责人	刘通文	刘通文
其他项目负责人		
第一专业负责人	胡鹏兵	胡鹏兵
其他专业负责人		
设　计　人	拓炳旭	拓炳旭
校　审　人	胡鹏兵	胡鹏兵
审　定　人	魏展雄	魏展雄

会 签 栏		
建筑（第一）	刘通文	刘通文
结构（第一）	陈建华	陈建华
暖通（第一）	...	
给排水（第一）	厉建军	厉建军
电　气（第一）	林蔚茵	林蔚茵

注册章

图　名	室外供氧主管走向图		
图　号	Q-08		版 号 0
图　别	施工图	日 期	2020.07